




1 **PLANTA COTAS**
ESCALA - 1 : 100

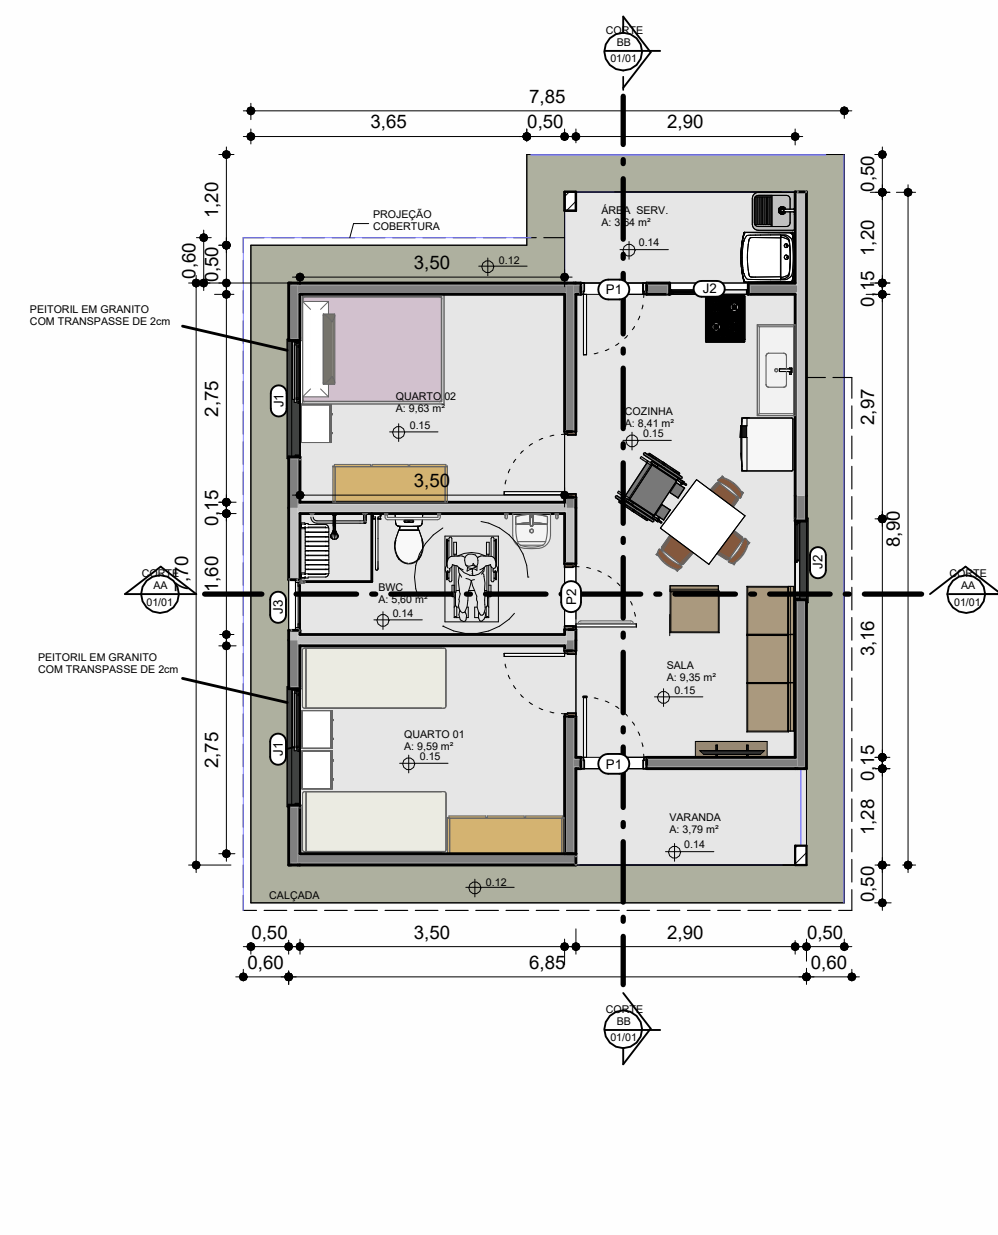


2 **PLANTA DE LAYOUT**
ESCALA - 1 : 100

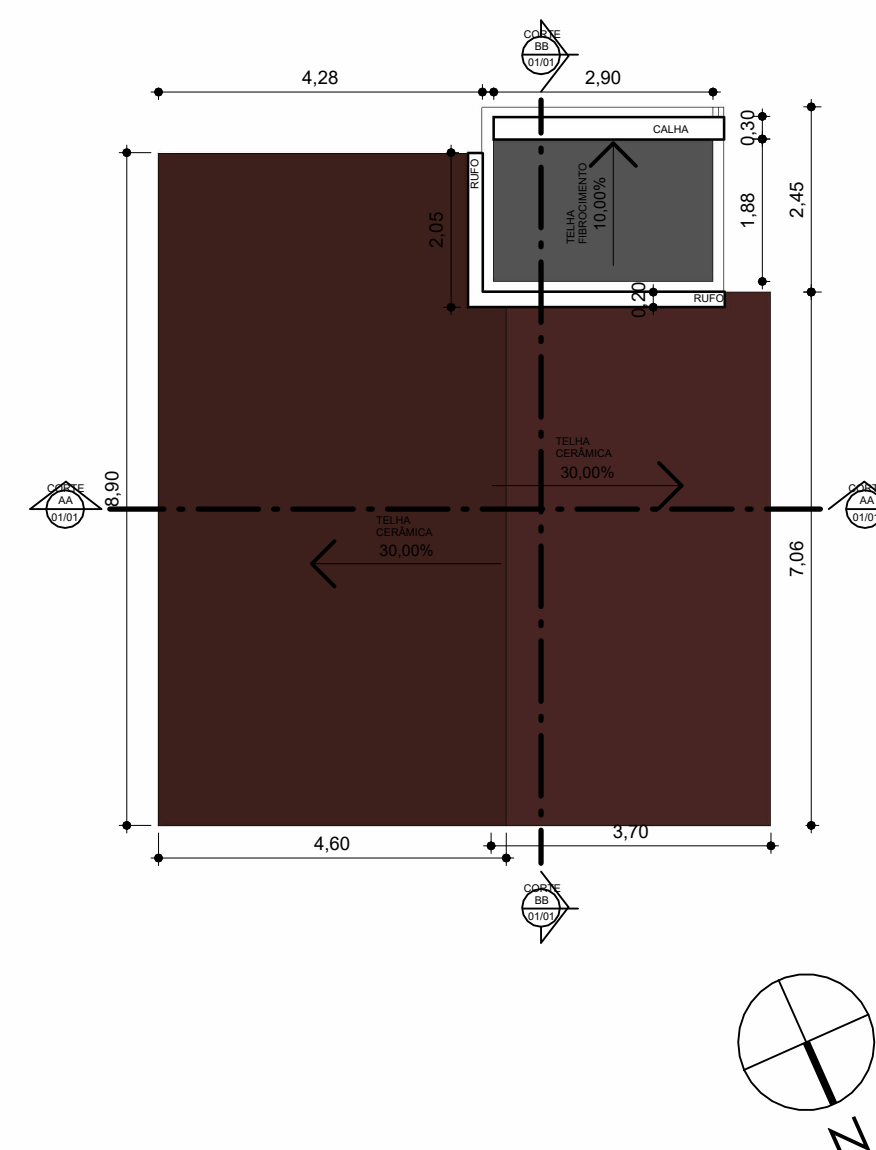


9 **PLANTA COBERTURA**
ESCALA - 1 : 100

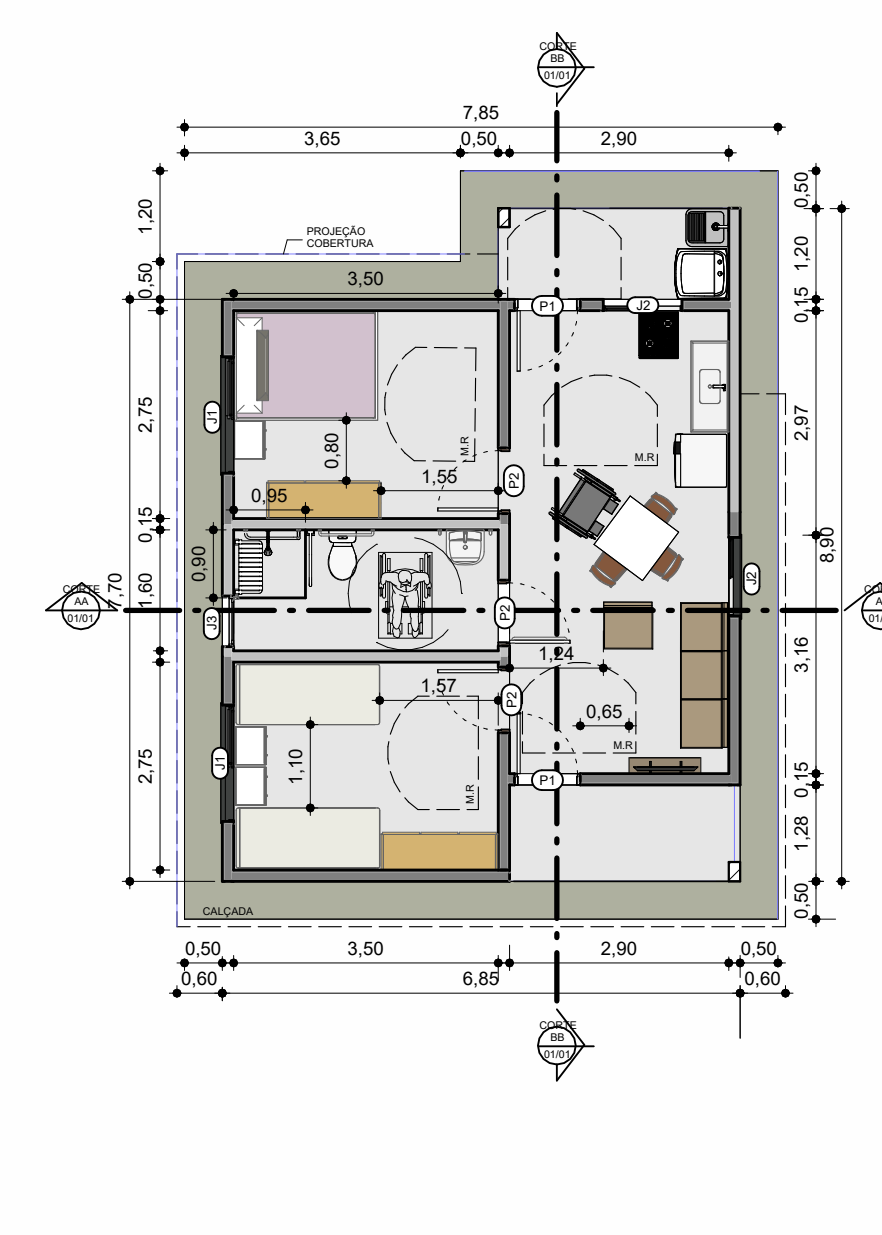


10 **PLANTA ACESSIBILIDADE**
ESCALA - 1 : 100

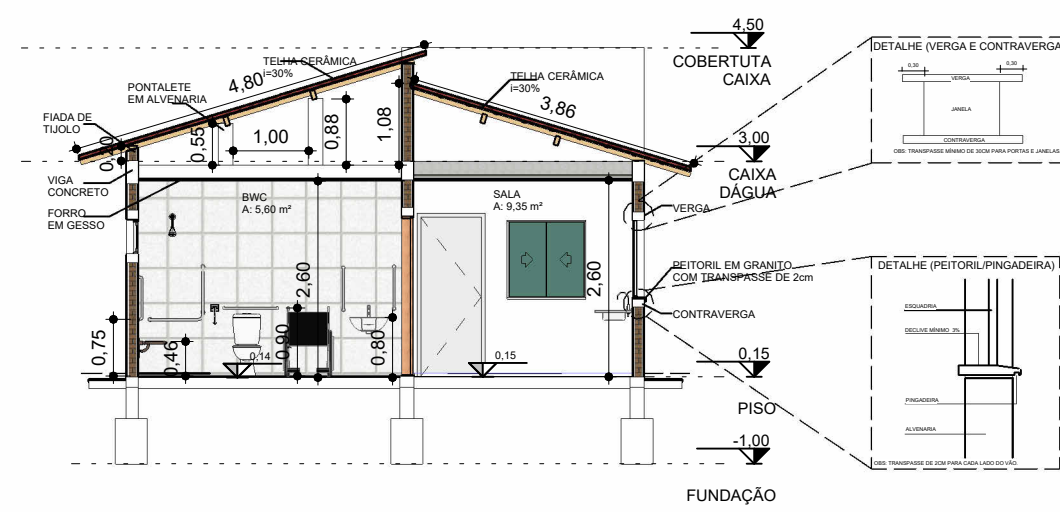


3 **CORTE AA**
ESCALA - 1 : 100

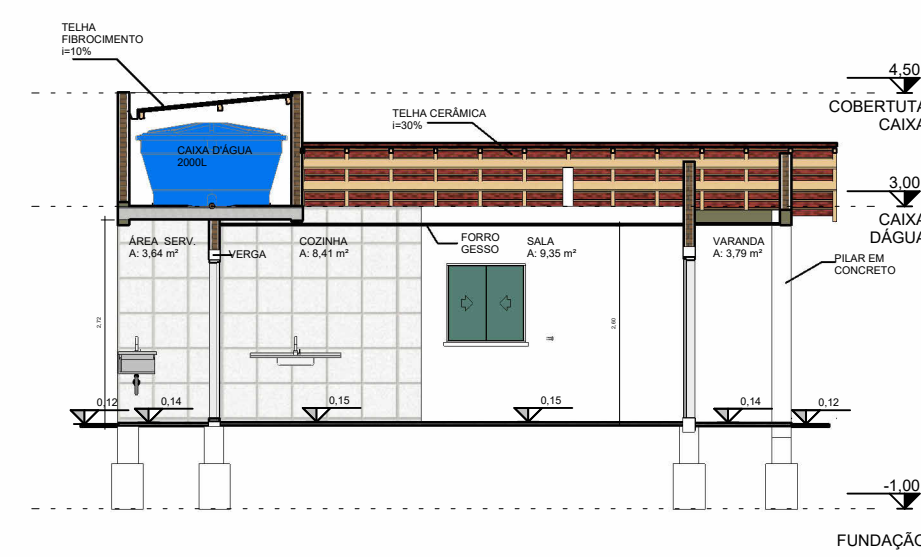


4 **CORTE BB**
ESCALA - 1 : 100

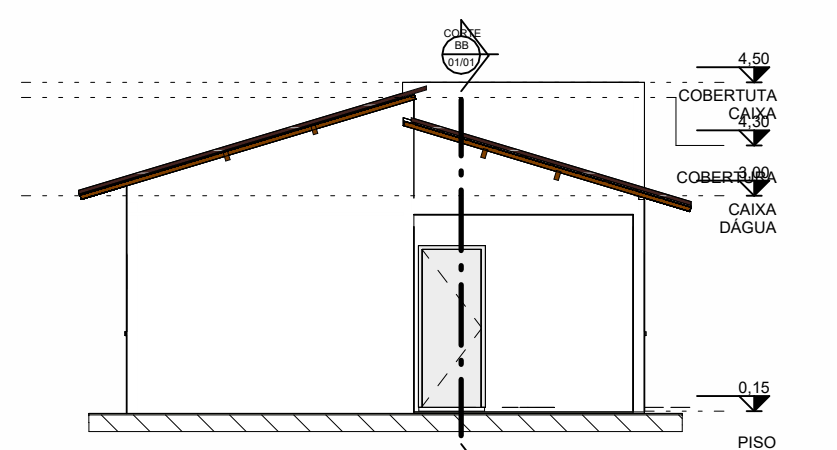


5 **FACHADA FRONTAL**
ESCALA - 1 : 100

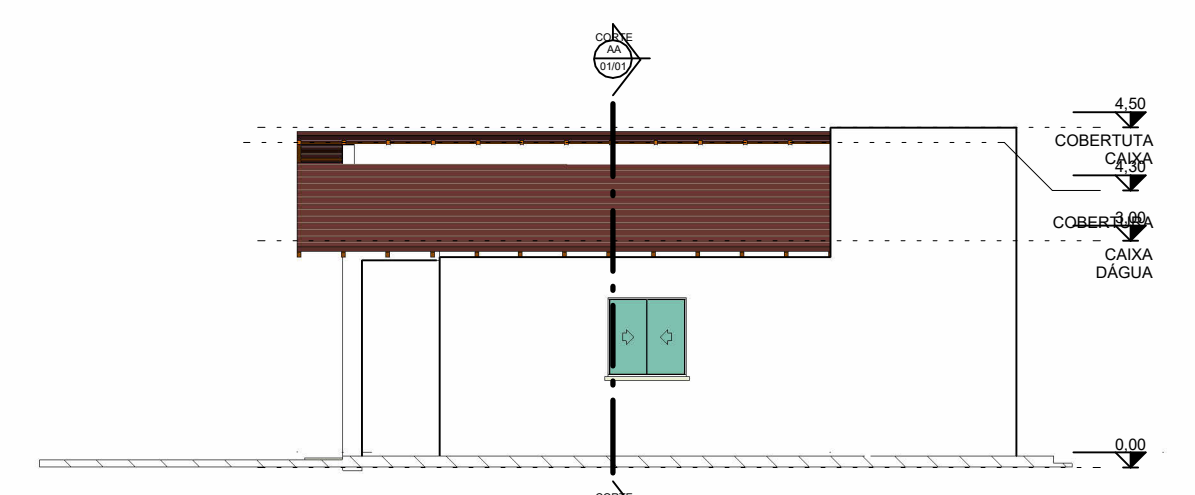


6 **FACHADA LATERAL 1**
ESCALA - 1 : 100

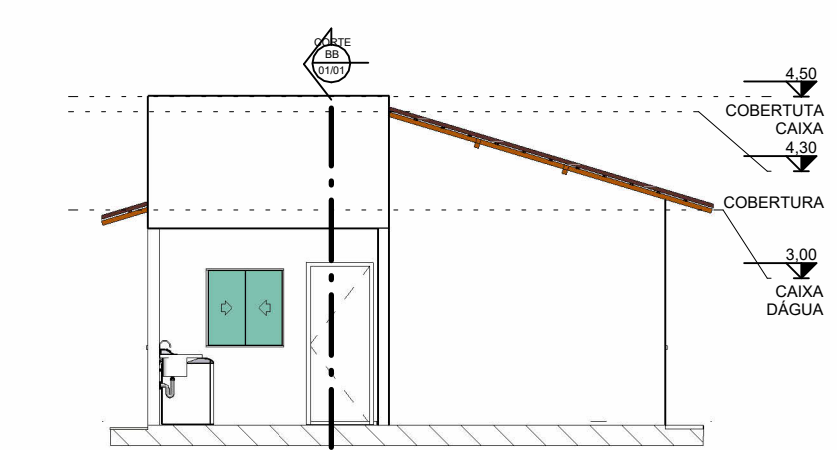

7 **FACHADA POSTERIOR**
ESCALA - 1 : 100

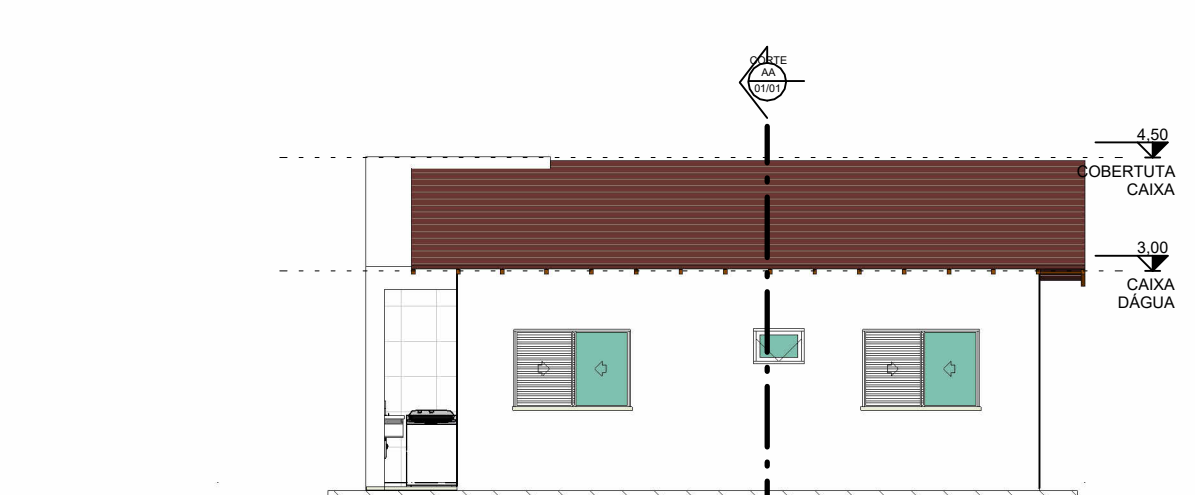

8 **FACHADA LATERAL 2**
ESCALA - 1 : 100

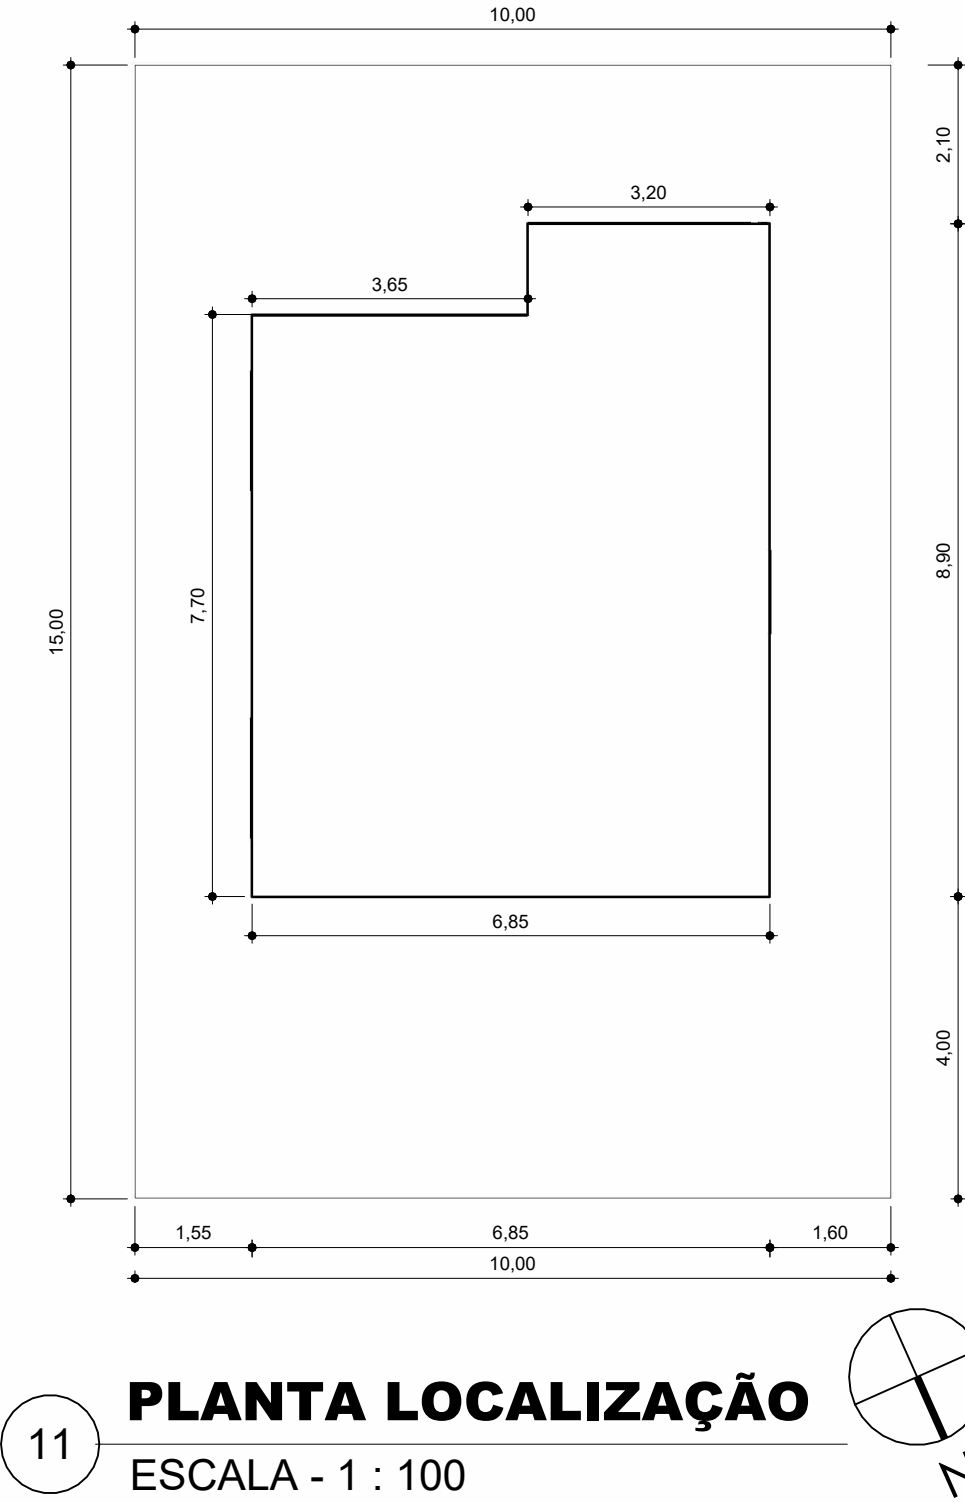

11 **PLANTA LOCALIZAÇÃO**
ESCALA - 1 : 100




12 **PLANTA EXPANSÃO**
ESCALA - 1 : 100

ESQUADRIAS - JANELAS						
No.	DESCRIÇÃO	Tipo	MATERIAL	L	H	Qty


TABELA DE ÁREAS		
NÚMERO	AMBIENTE	ÁREA
REVESTIMENTOS		
PISO	PAREDES	FORRO

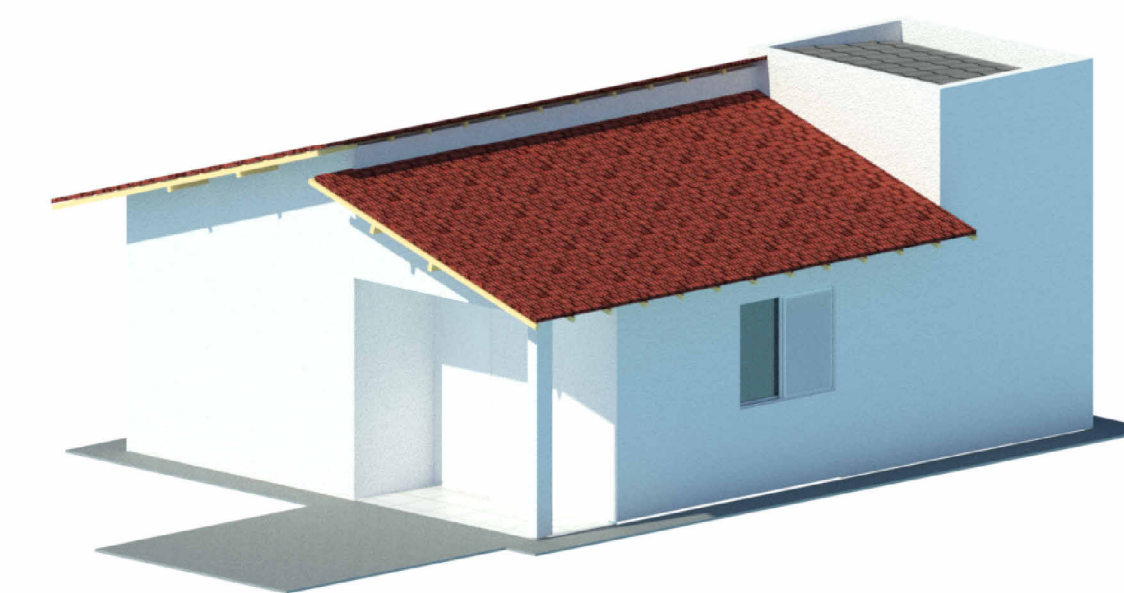

13 **IMAGENS FOTOREALISTAS SEM ESCALA**



14 **IMAGENS FOTOREALISTAS SEM ESCALA**

PROPRIETÁRIO:

RESPONSÁVEL TÉCNICO:

PROJETO ARQUITETÔNICO UNIDADE HABITACIONAL

CONTEÚDO: PLANTAS, CORTES, VISTAS E FACHADAS

PROPRIETÁRIO: PREFEITURA MUNICIPAL DE RODOLFO FERNANDES

ENDEREÇO: RUA PROJETADA A, AUSENTES 02

AUTOR: ENGENHEIRA IRES VIEIRA CREA: 21174790-9

ÁREA CONSTRUIDA: 56,58 m²

FORMATO: A1

Data: SETEMBRO/2025

Escala: 1 : 100

01/01